


Documentación gráfica

Desagües de condensado 1° a
3° piso.


Ubicación de equipos de aire
acondicionado e instalación
eléctrica del 3° piso.

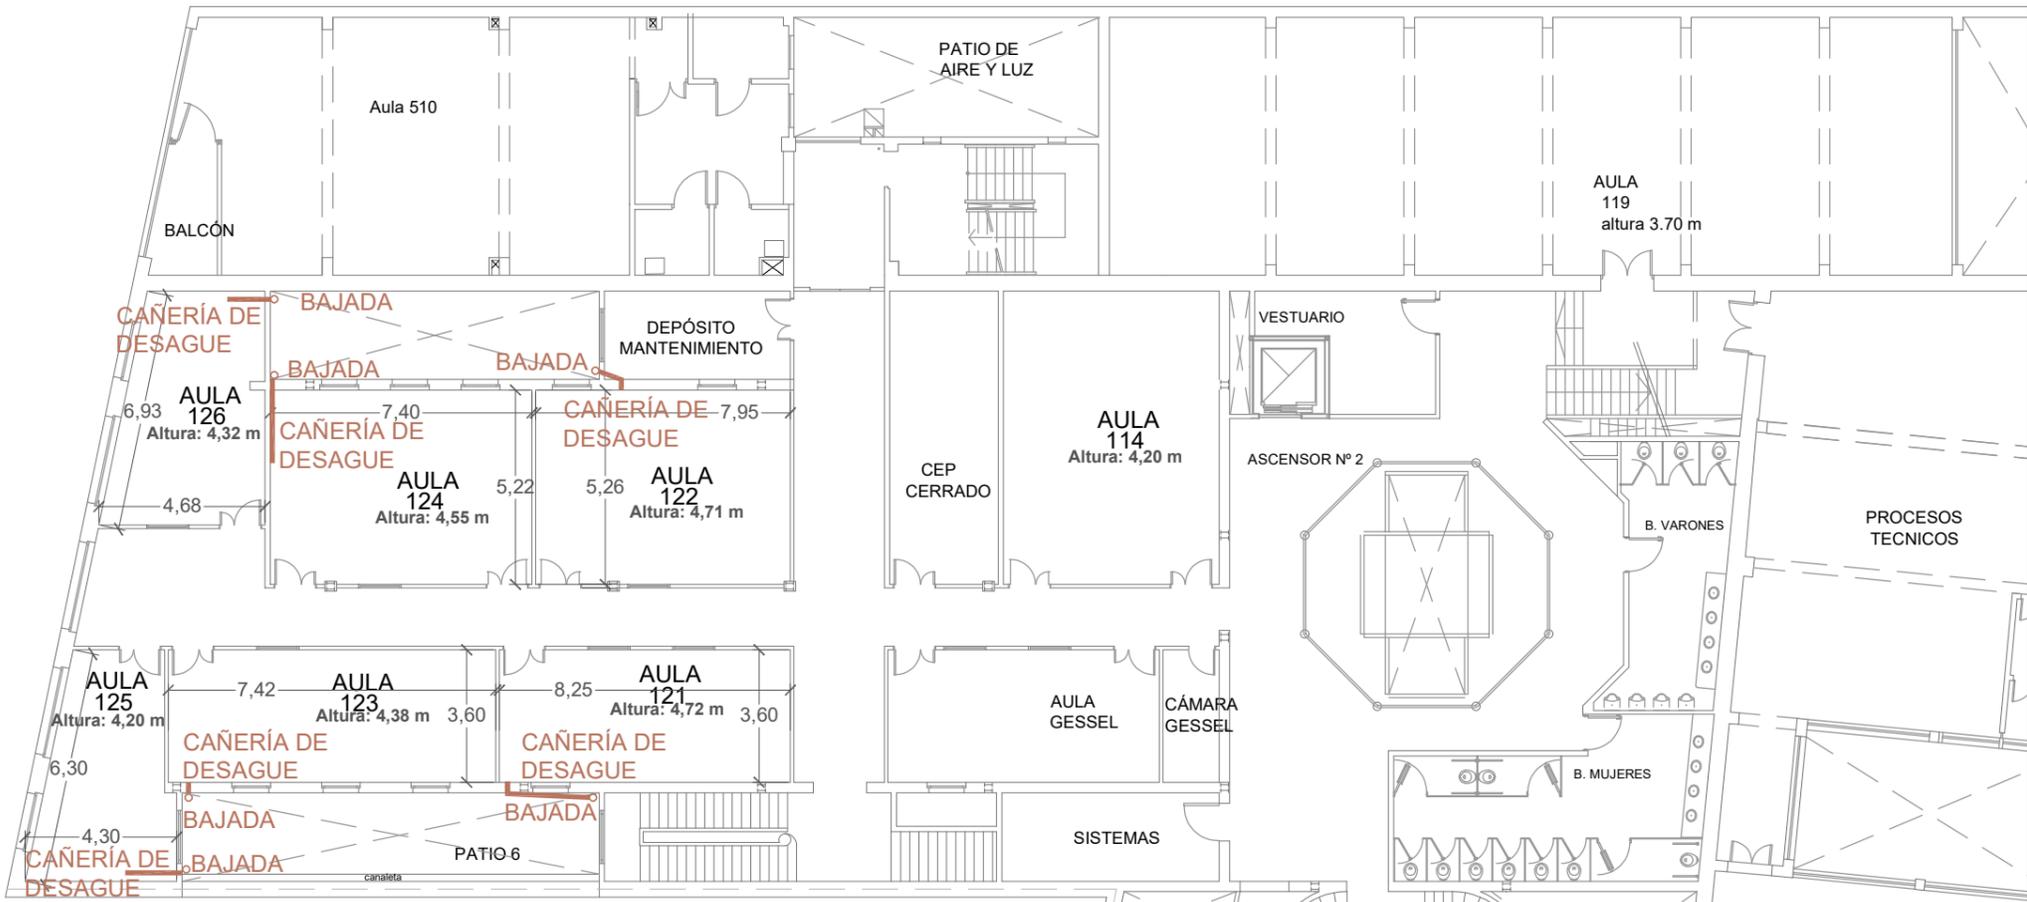

PRIMER PISO


- Cañería a la vista de PP \varnothing 40 MM, marca awaduct o similar.
- Bajada a la vista de PP \varnothing 40 MM, marca awaduct o similar.



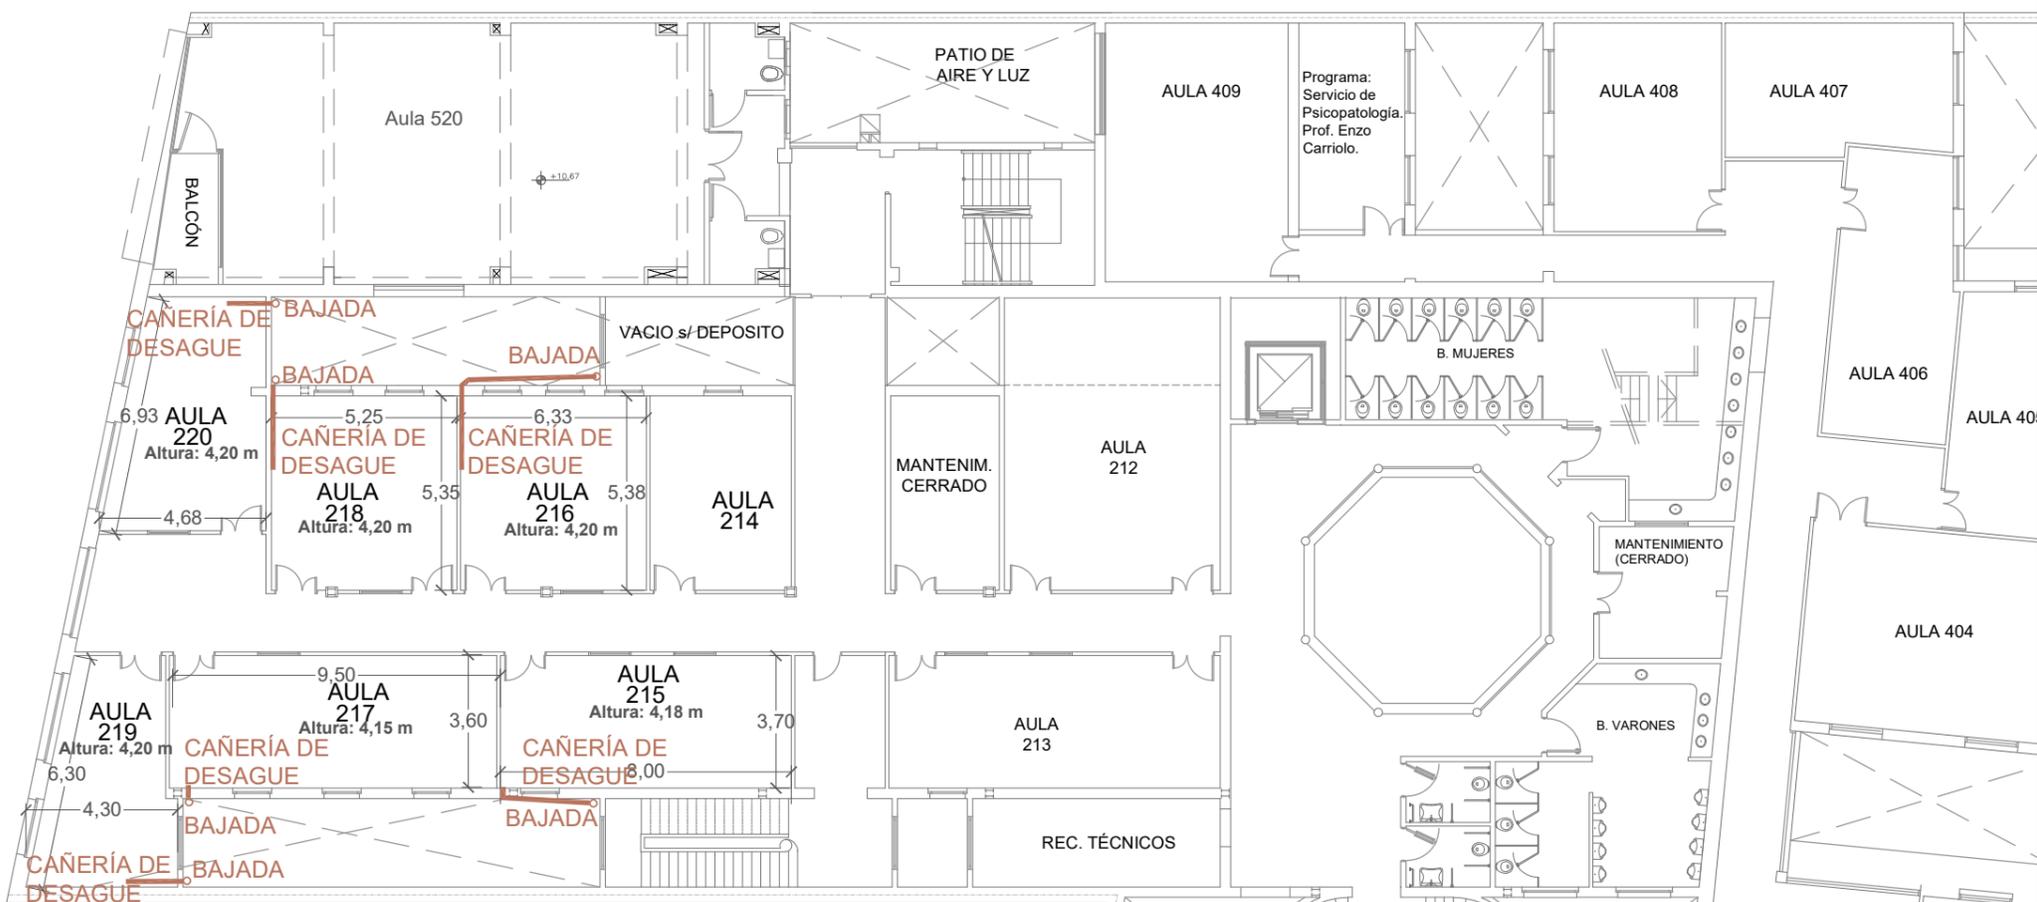

SEGUNDO PISO


- Cañería a la vista de PP \varnothing 40 MM, marca awaduct o similar.
- Bajada a la vista de PP \varnothing 40 MM, marca awaduct o similar.

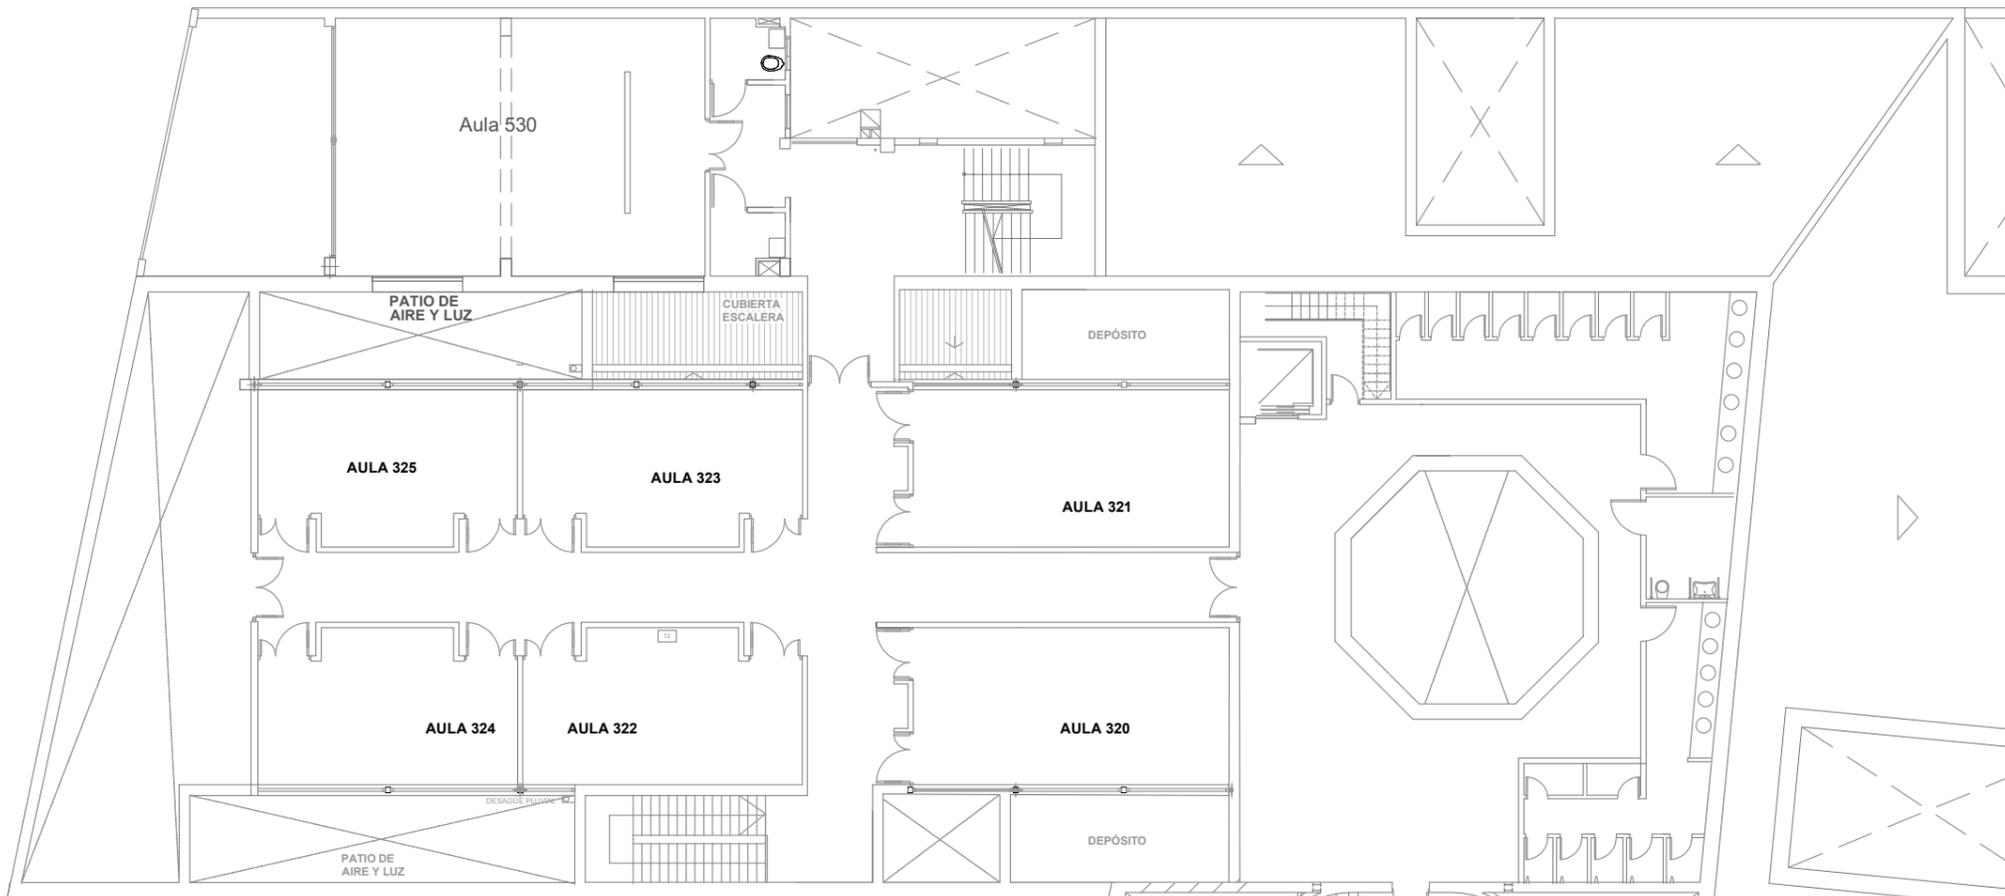

TERCER PISO

-  Cañería a la vista de PP $\varnothing 40$ MM, marca awaduct o similar.
-  Bajada a la vista de PP $\varnothing 40$ MM, marca awaduct o similar.
-  Unidad interior de equipo de AA
-  Unidad exterior de equipo de AA



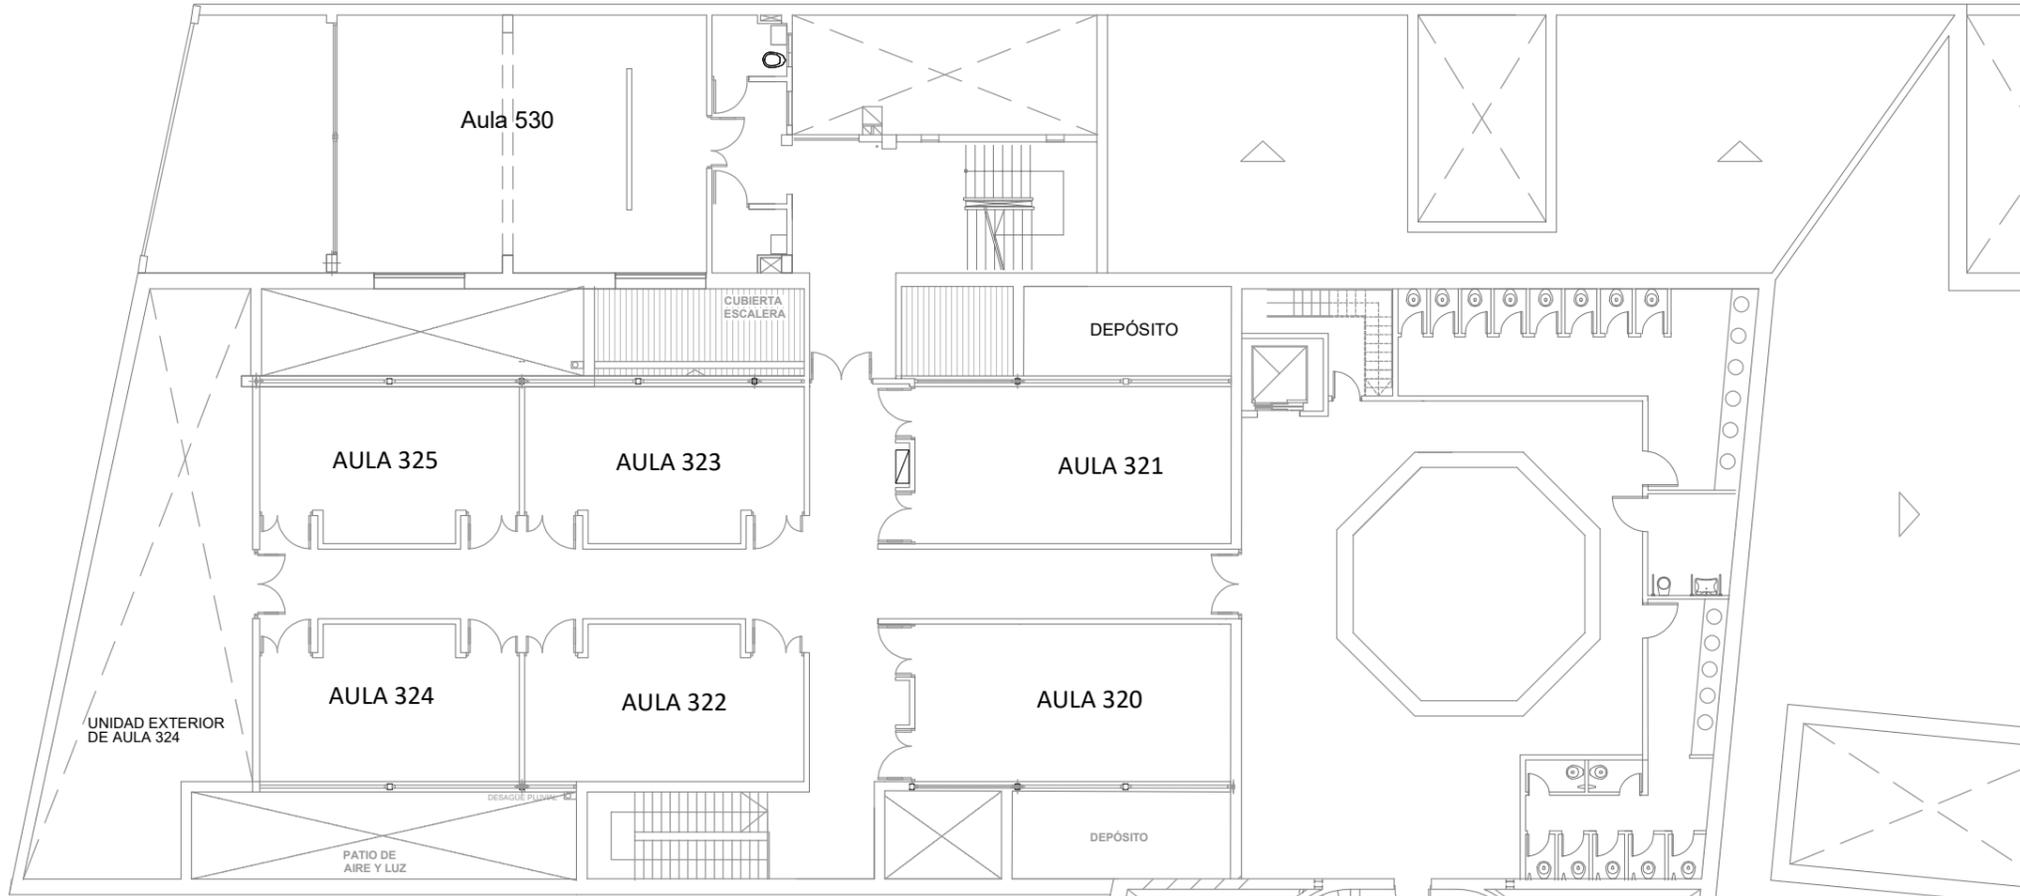

TERCER PISO

 TABLERO SECCIONAL DE PISO EXISTENTE (TS) los circuitos de AA se ubicaran en este Tablero existente

 MARCO PORTA BASTIDOR CON 1 TOMA DE 2P+T 20A: altura 3m

 MARCO PORTA BASTIDOR CON 1 TOMA DE 16A

