




Documentación gráfica

Desagües y ubicación de equipos de aire acondicionado

Instalación eléctrica

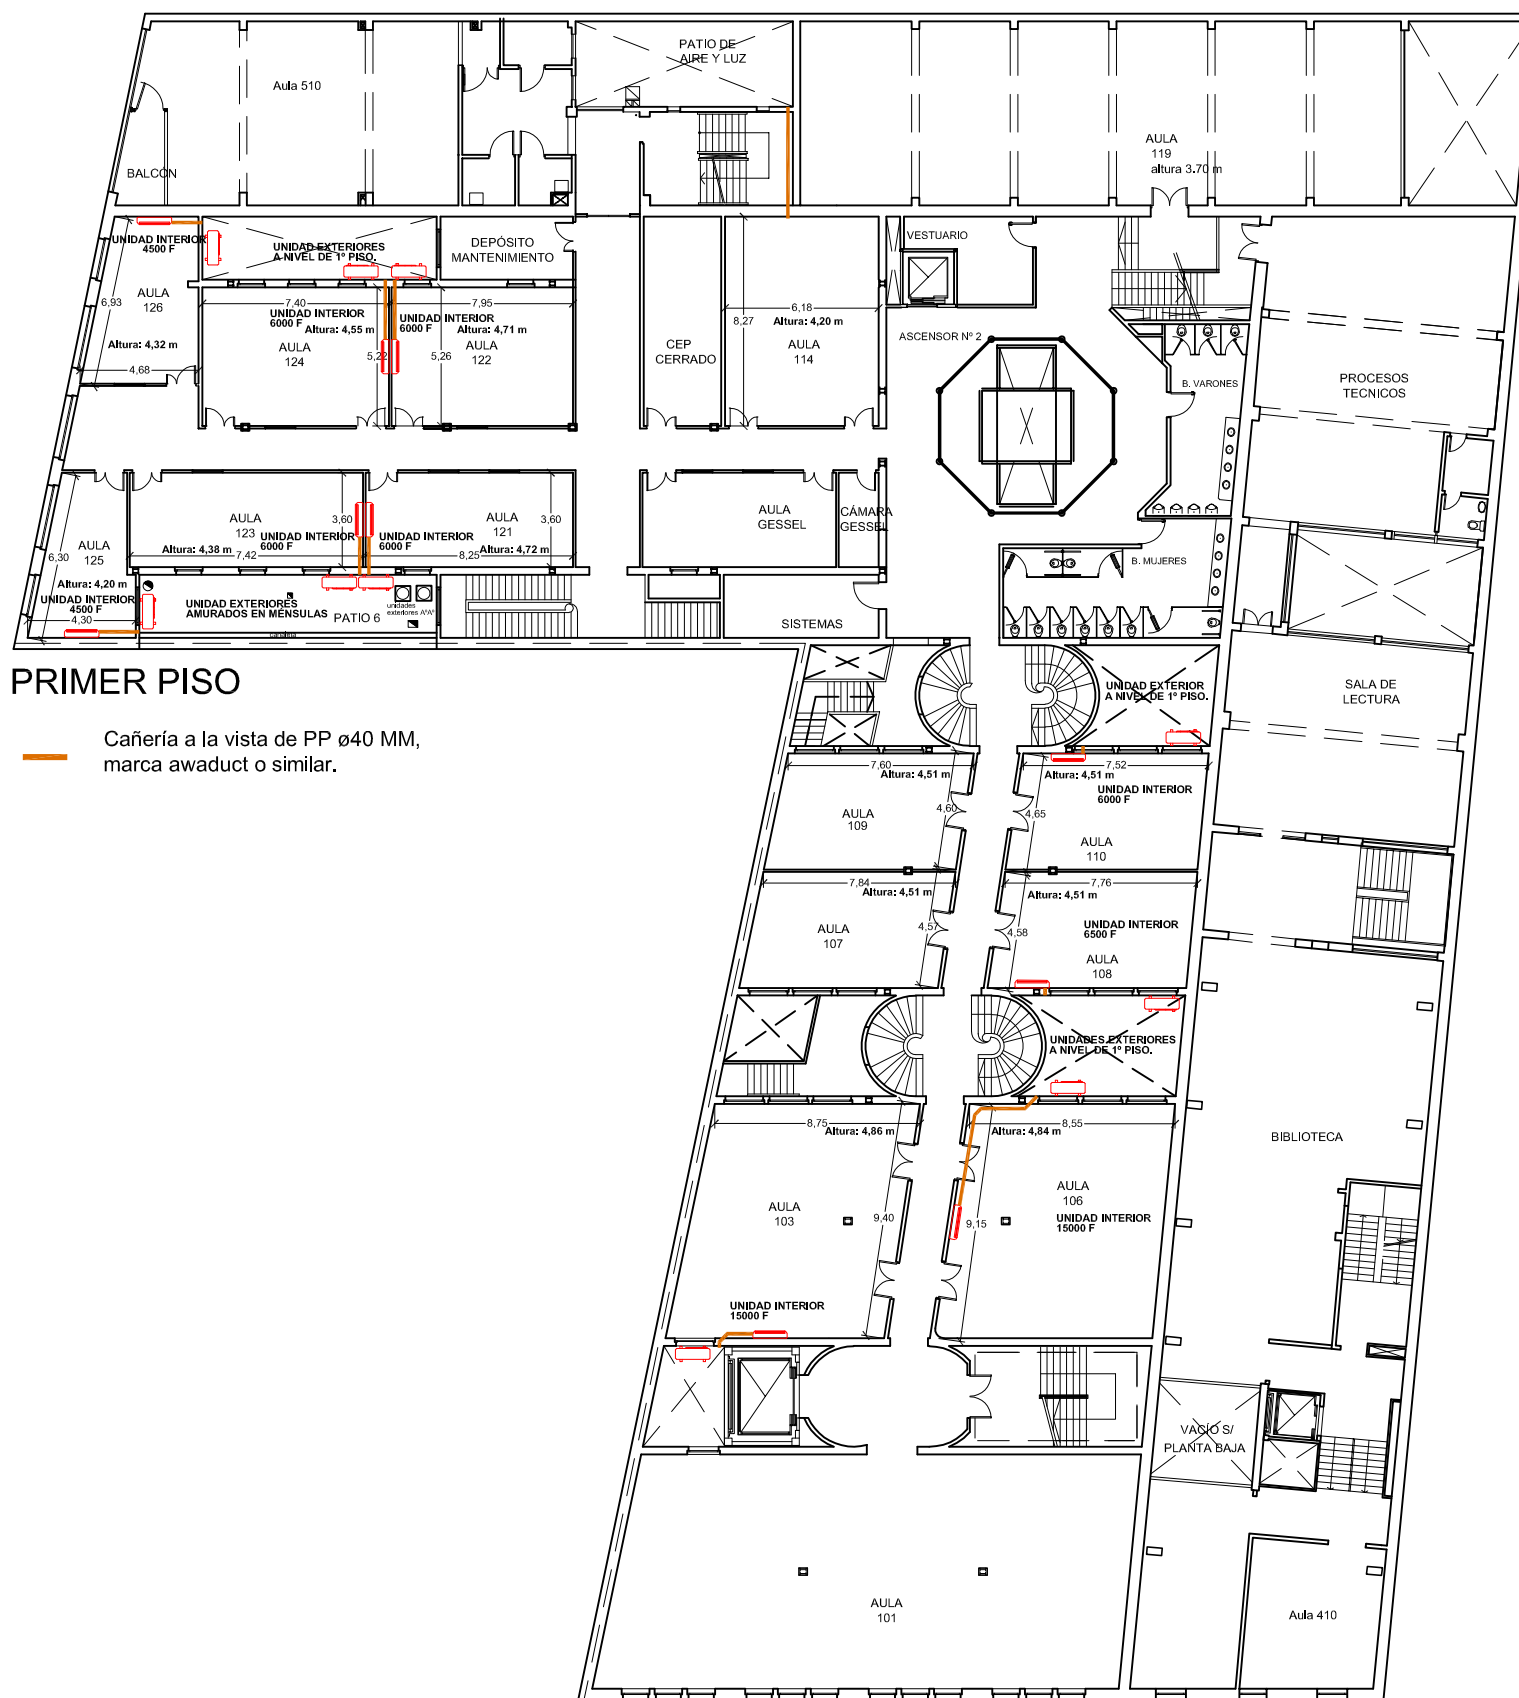

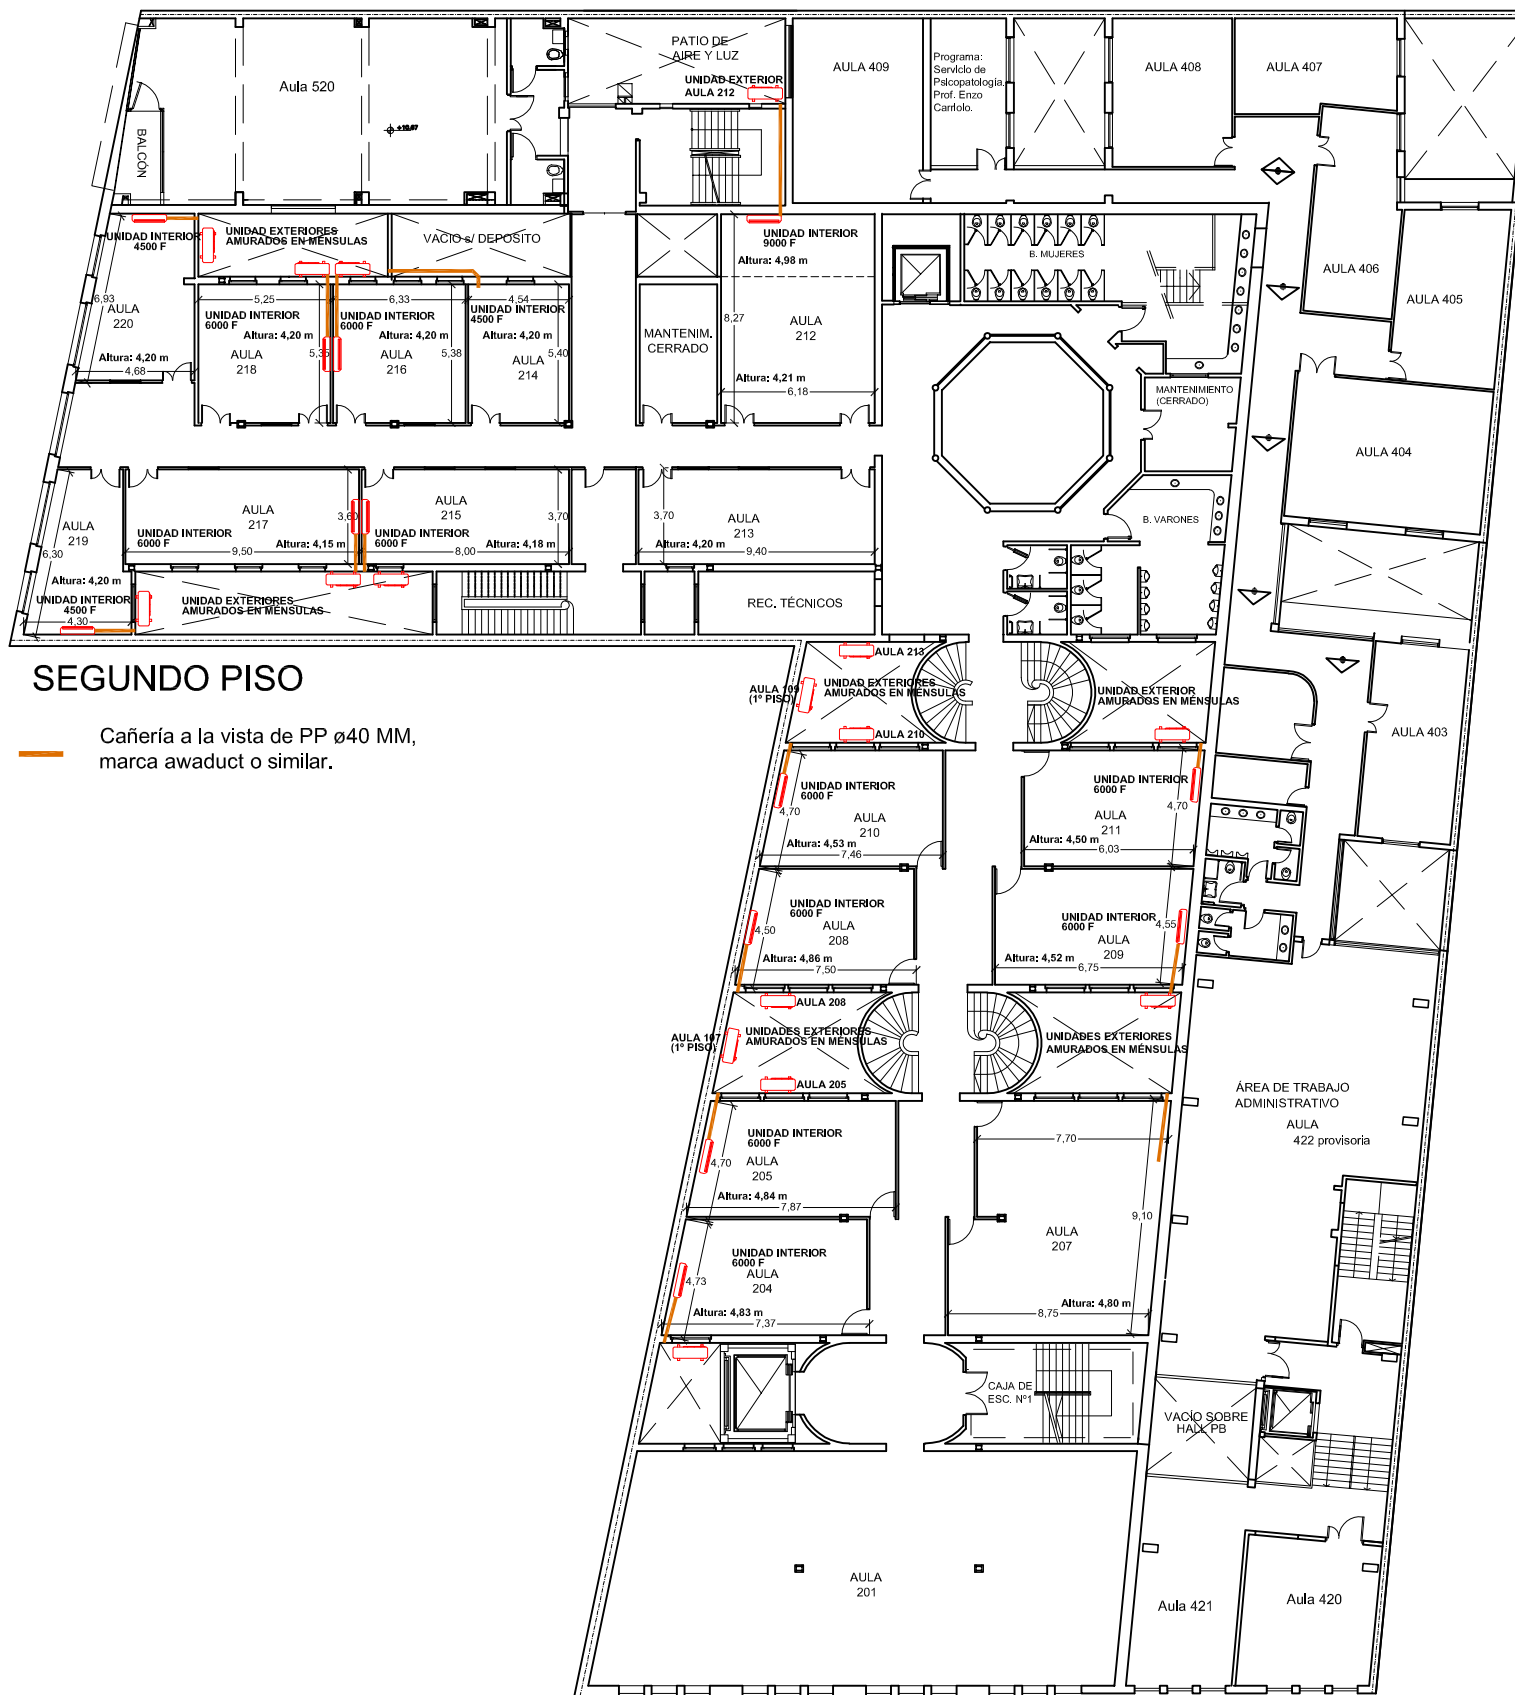

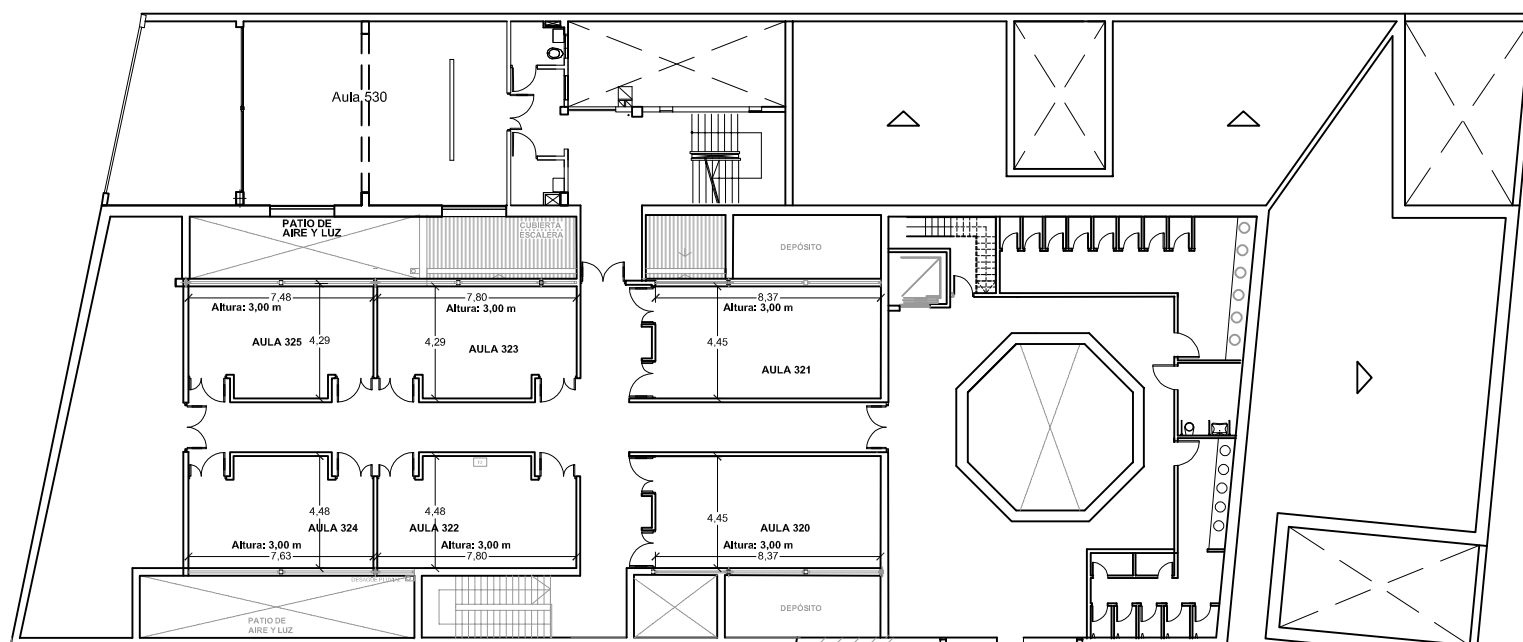



TERCER PISO




Cañería a la vista de PP $\varnothing 40$ MM,
marca awaduct o similar.



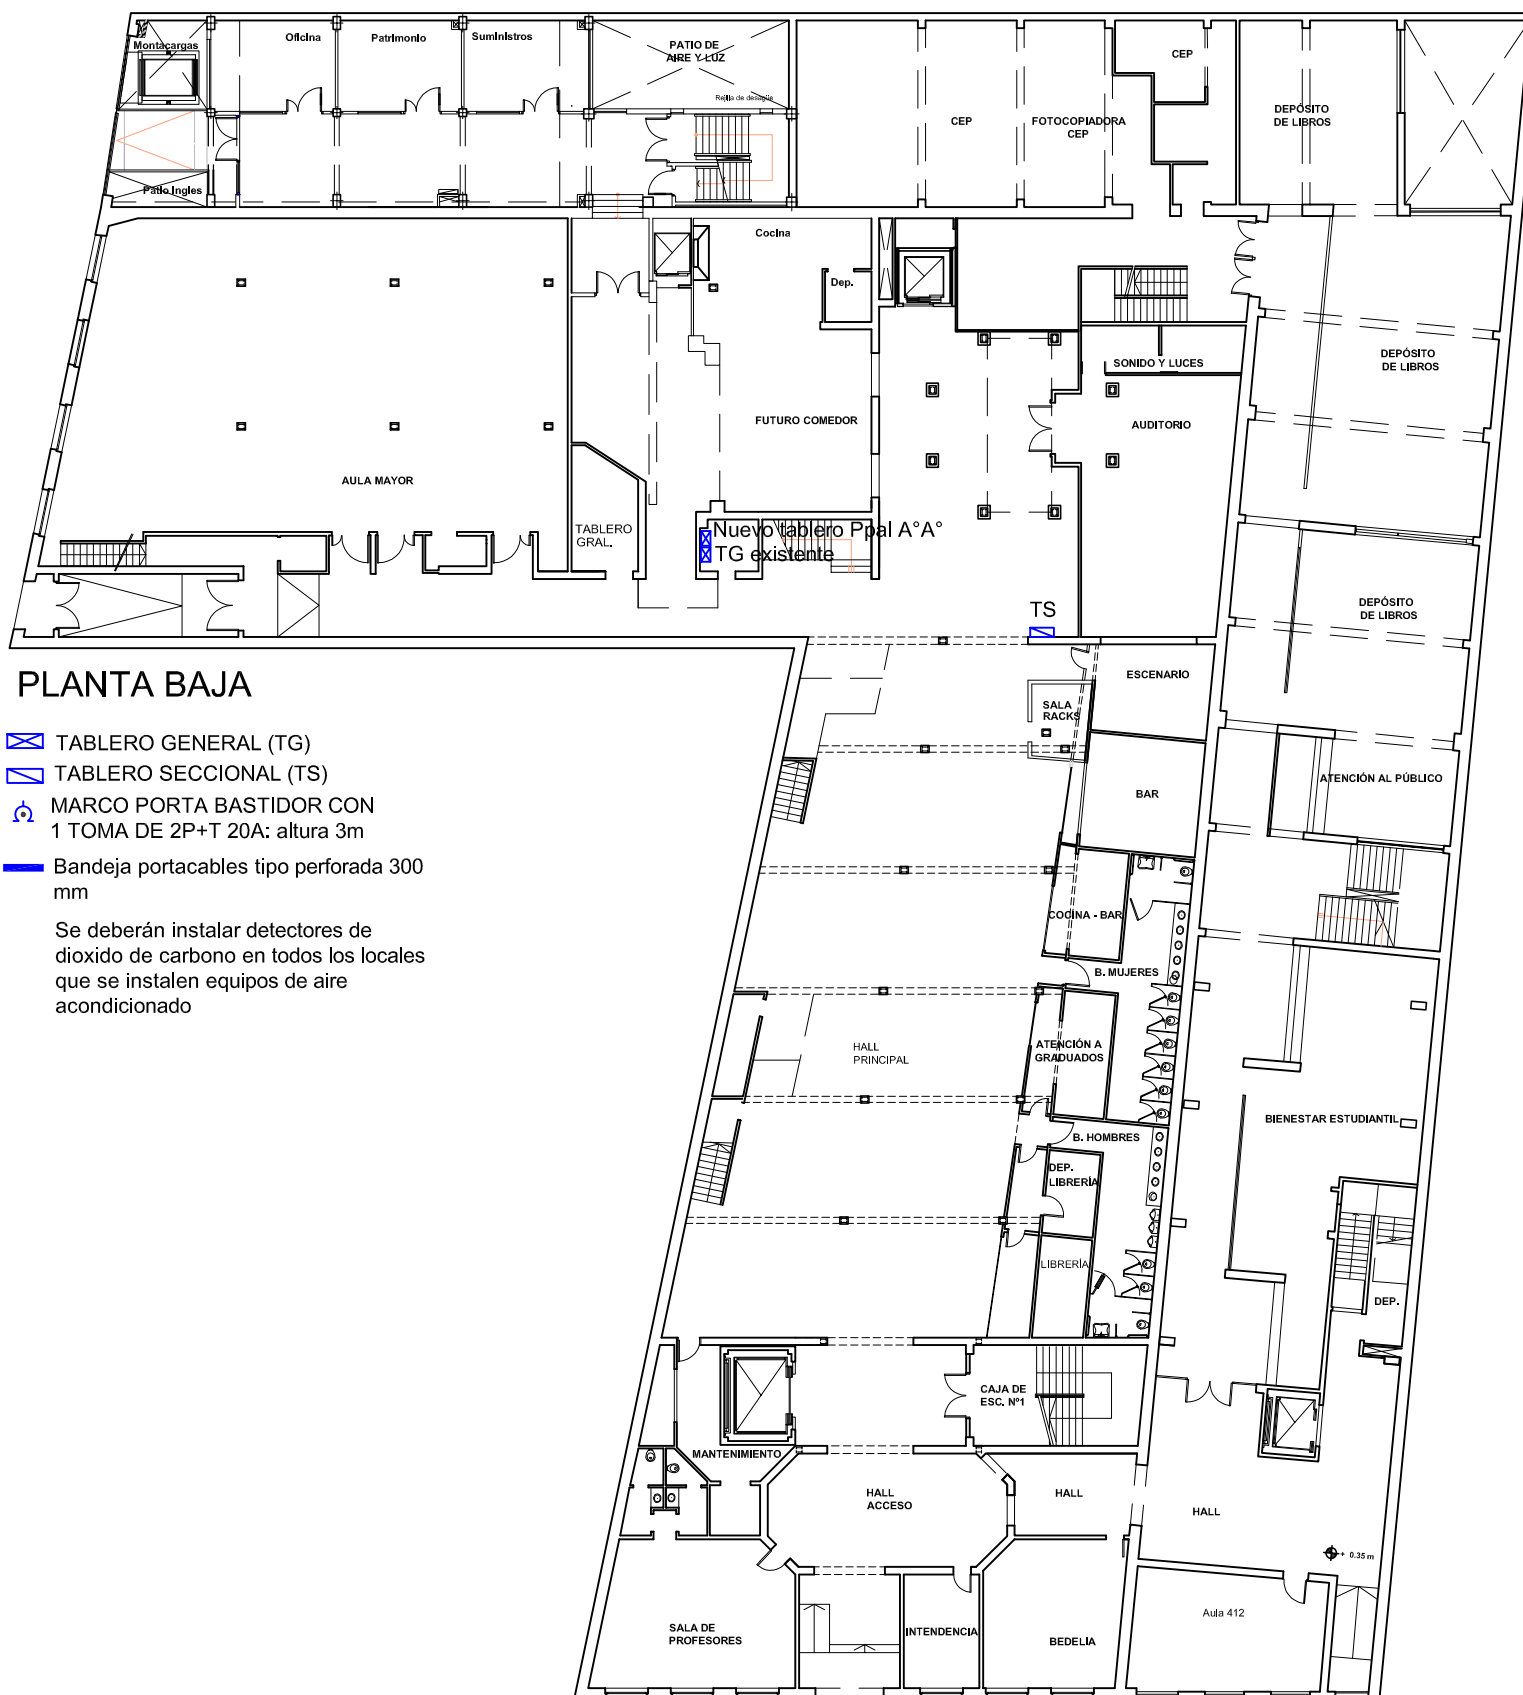

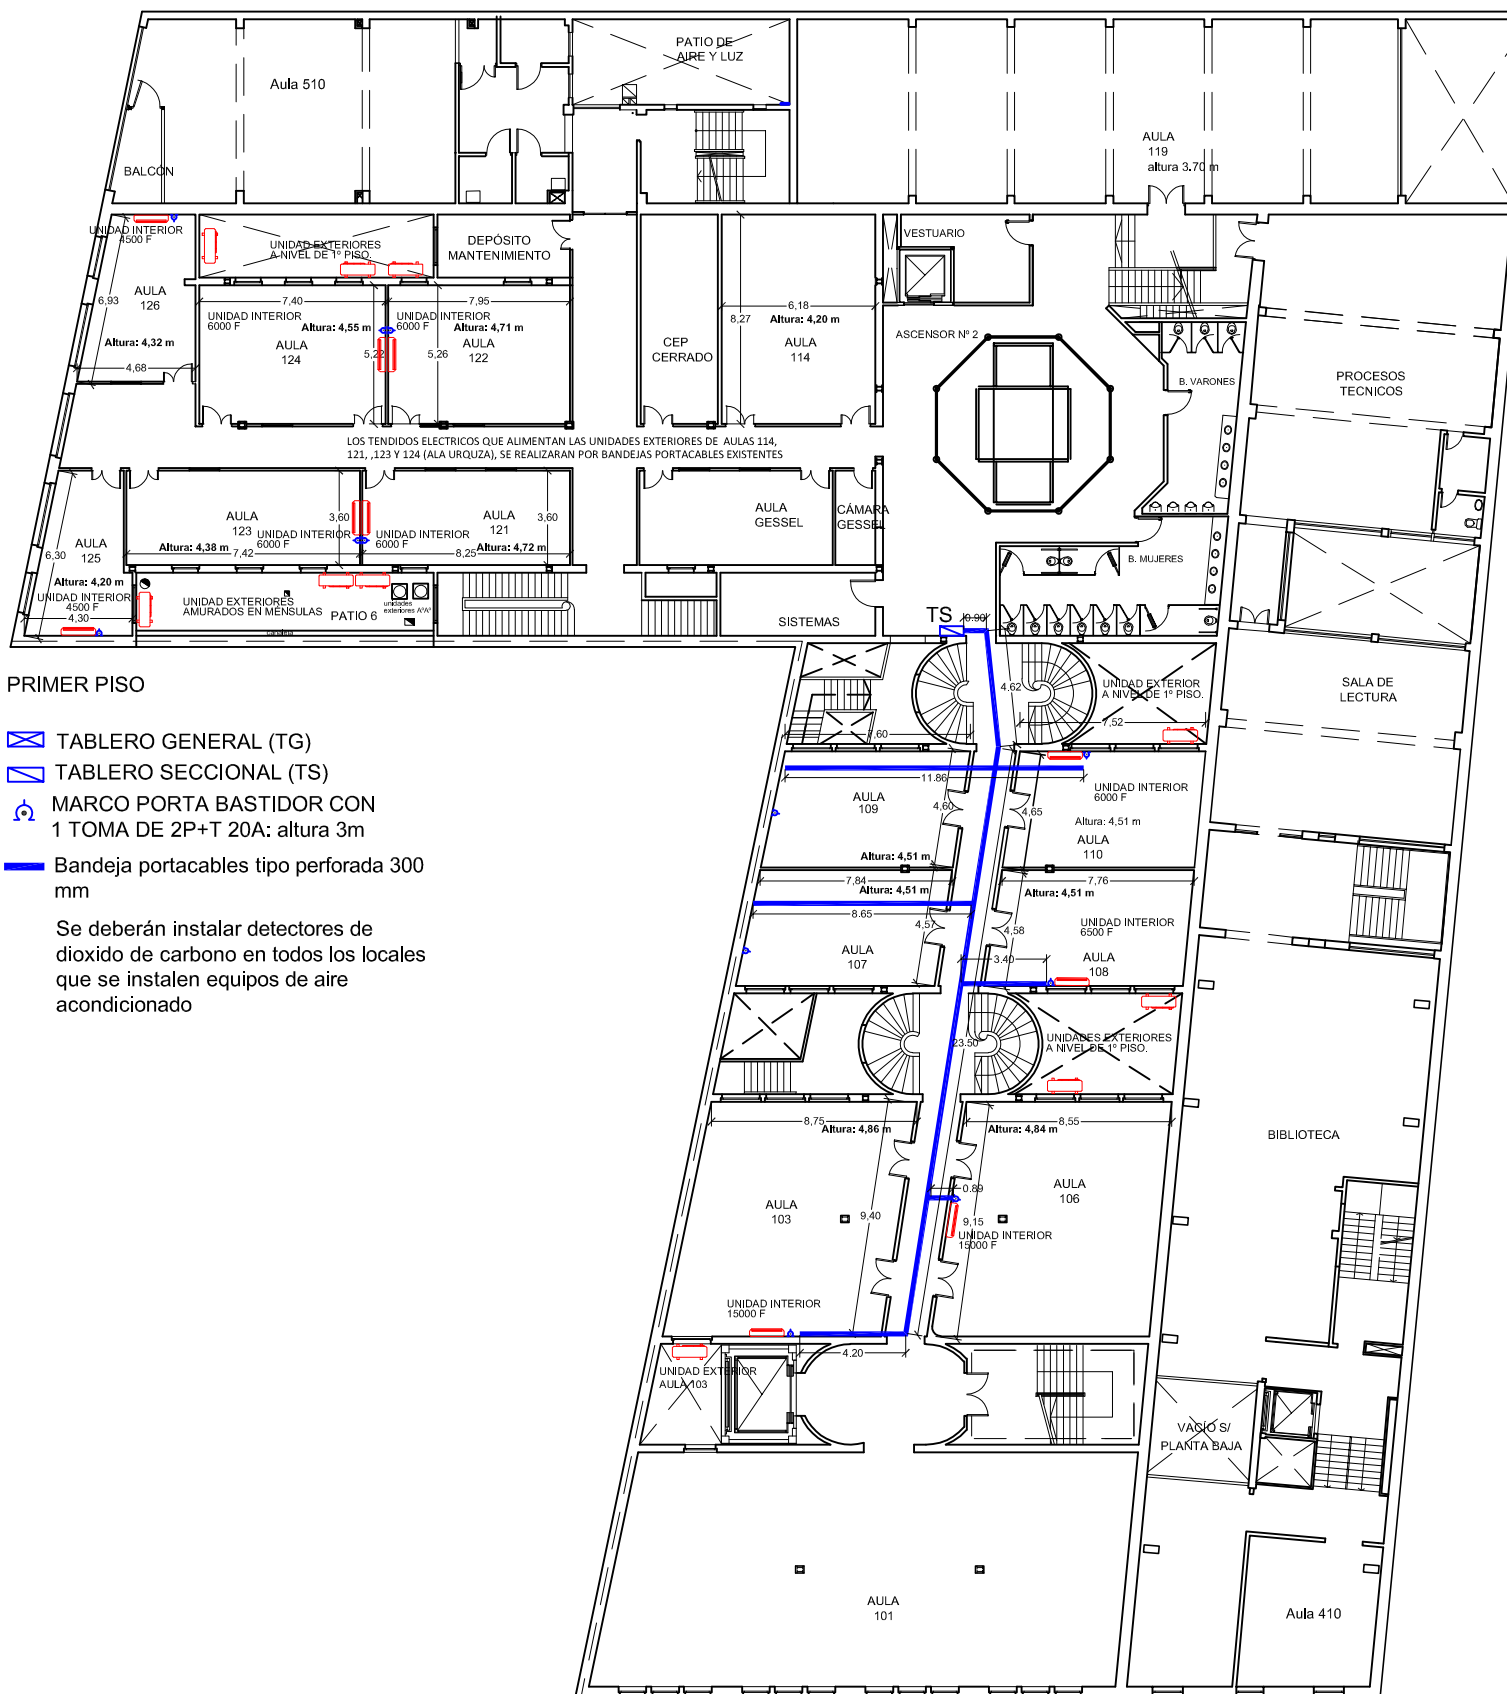


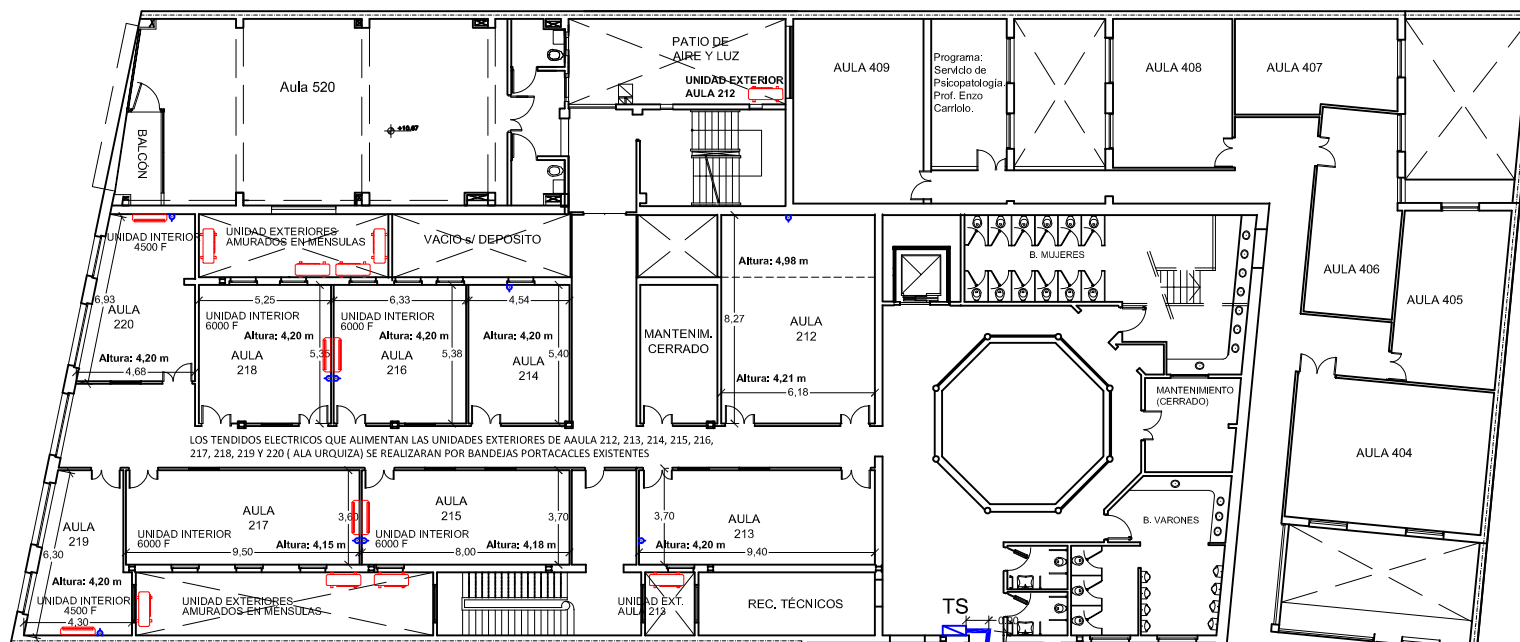


SEGUNDO PISO

- TABLERO GENERAL (TG)
- TABLERO SECCIONAL (TS)
- MARCO PORTA BASTIDOR CON 1 TOMA DE 2P+T 20A: altura 3m
- Bandeja portacables tipo perforada 300 mm

Se deberán instalar detectores de dióxido de carbono en todos los locales que se instalen equipos de aire acondicionado

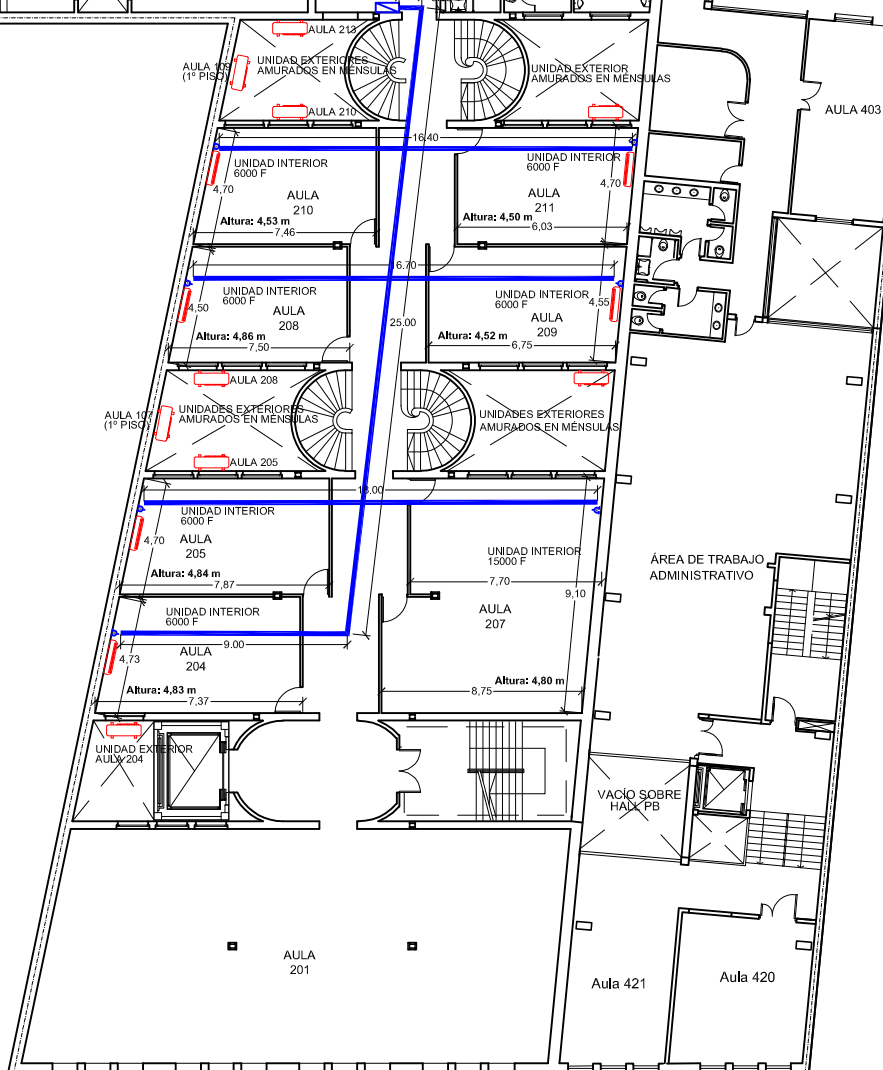

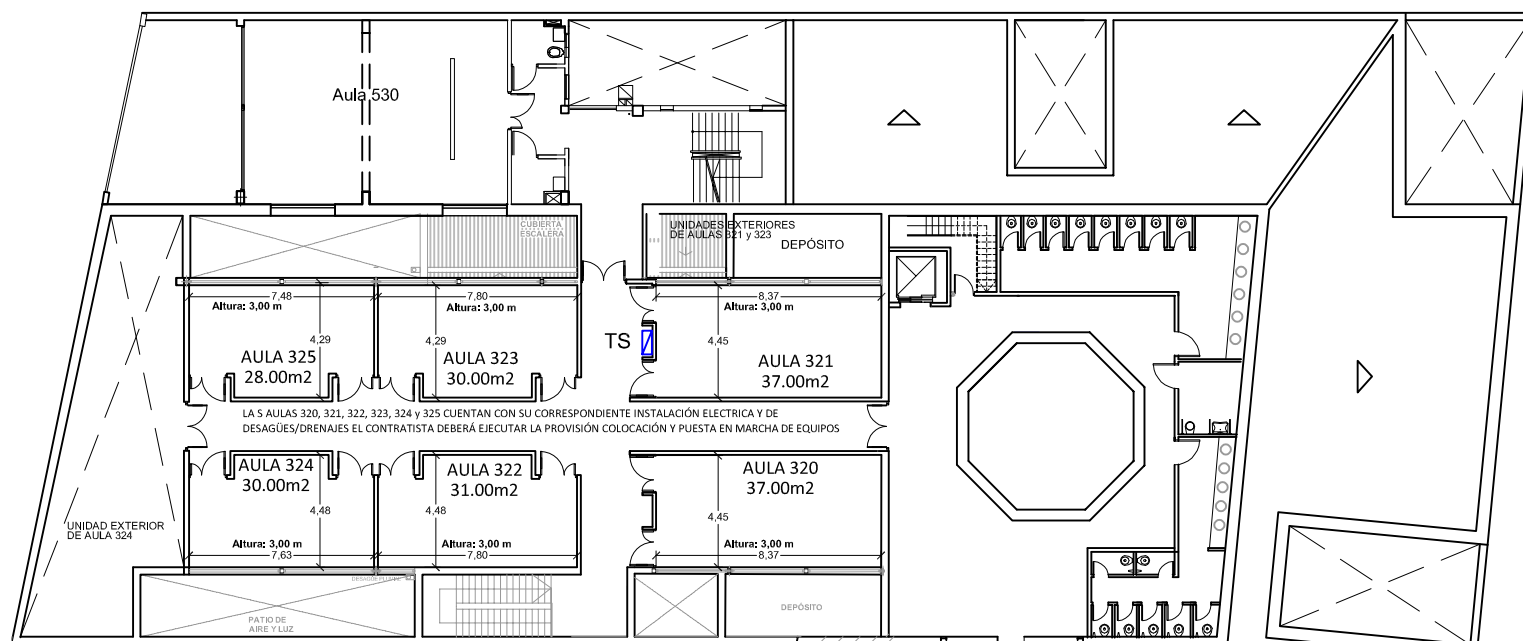

TERCER PISO

-  TABLERO GENERAL (TG)
-  TABLERO SECCIONAL (TS)
-  MARCO PORTA BASTIDOR CON
1 TOMA DE 2P+T 20A: altura 3m
-  Bandeja portacables tipo perforada 300 mm

